


PLAN SALLE DE LECTURE

NUMÉROTATION DES PLACES ASSISES

Accès réservé au personnel

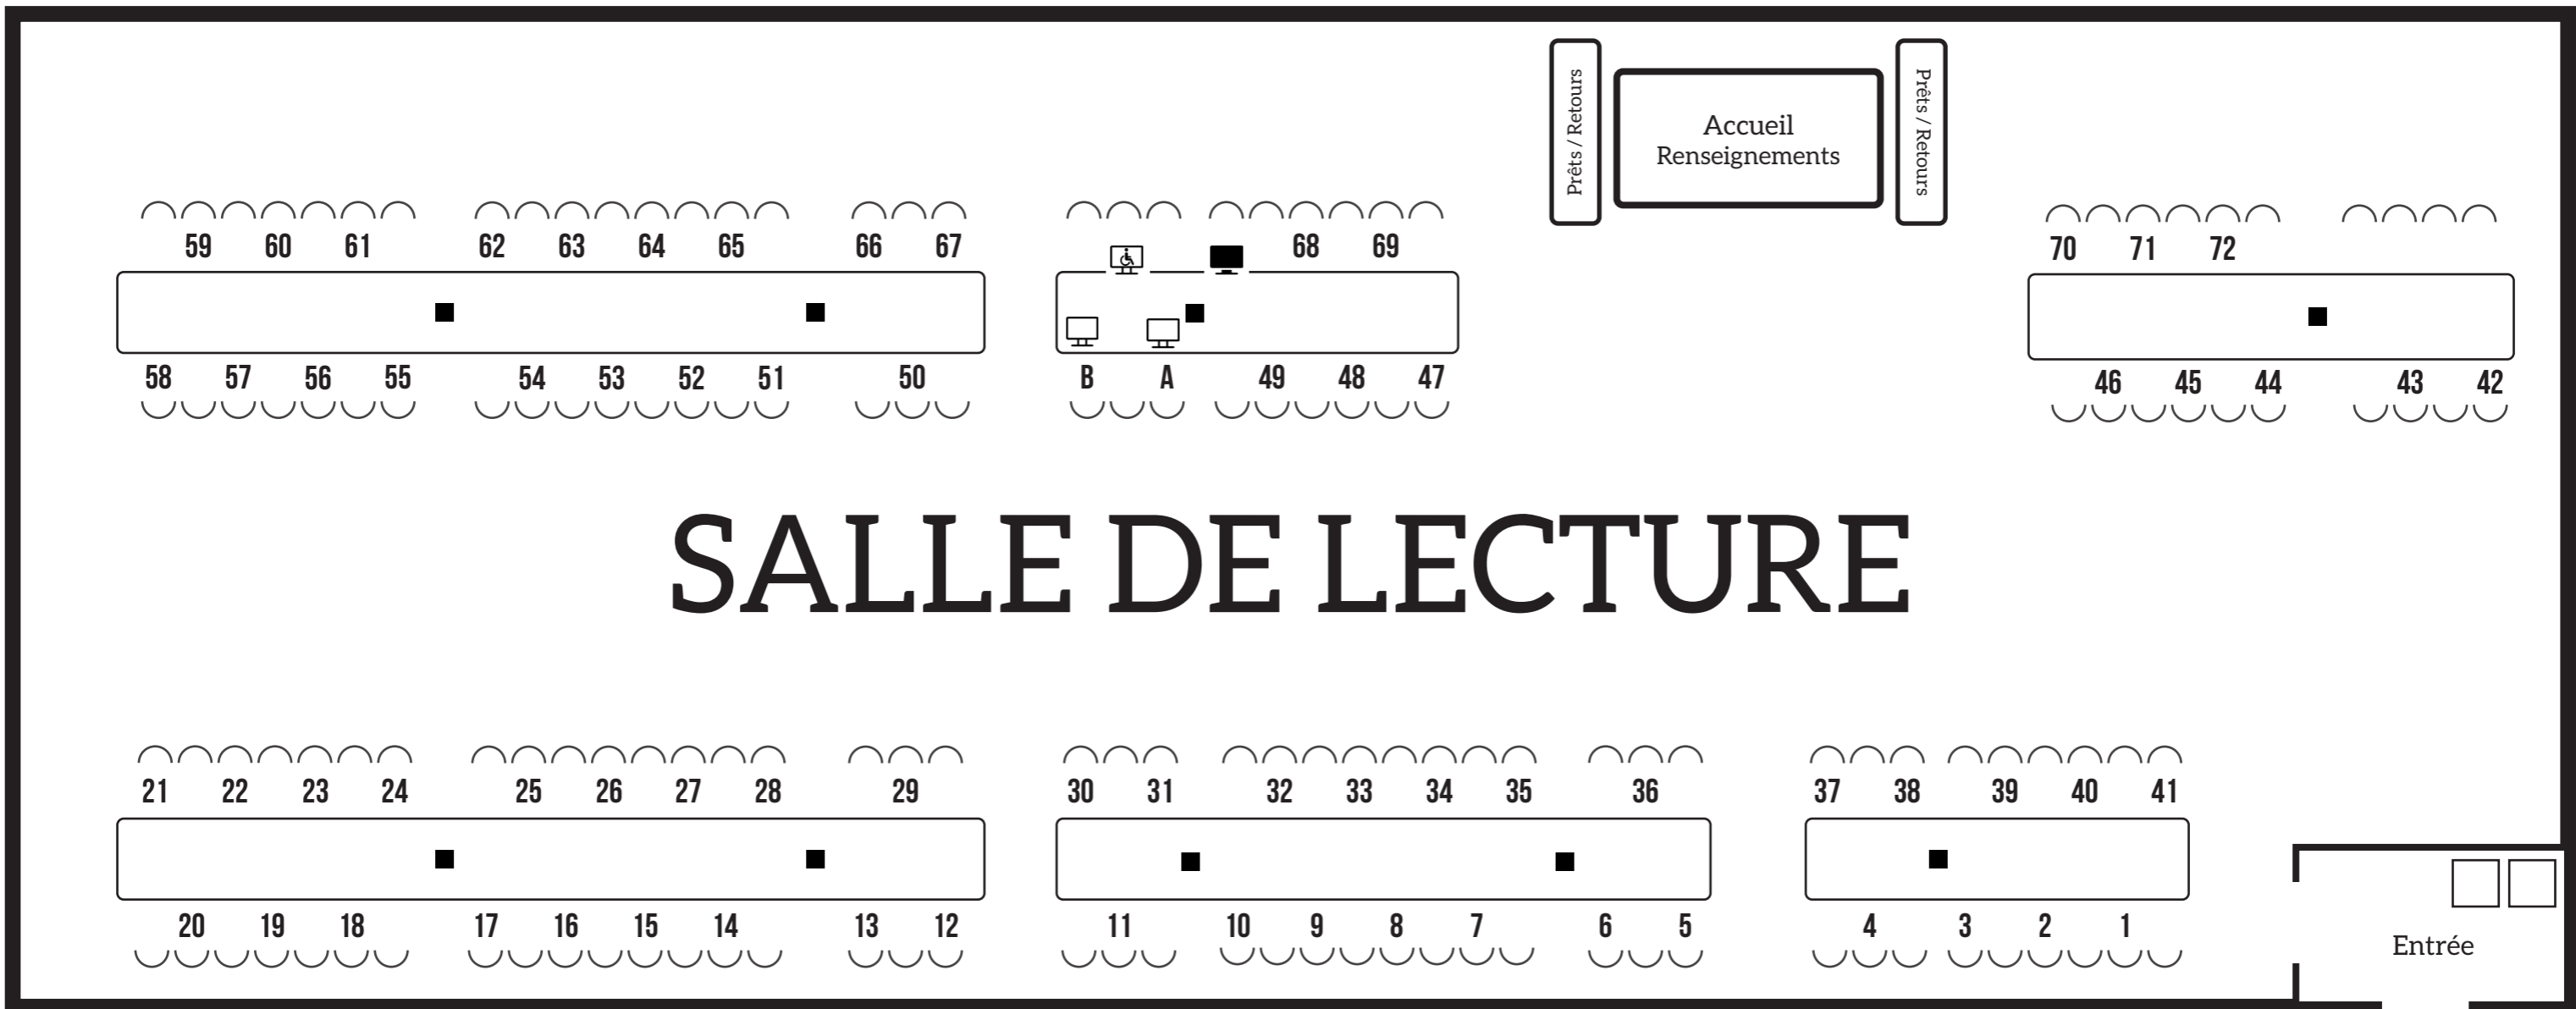

SALLE DE LECTURE